


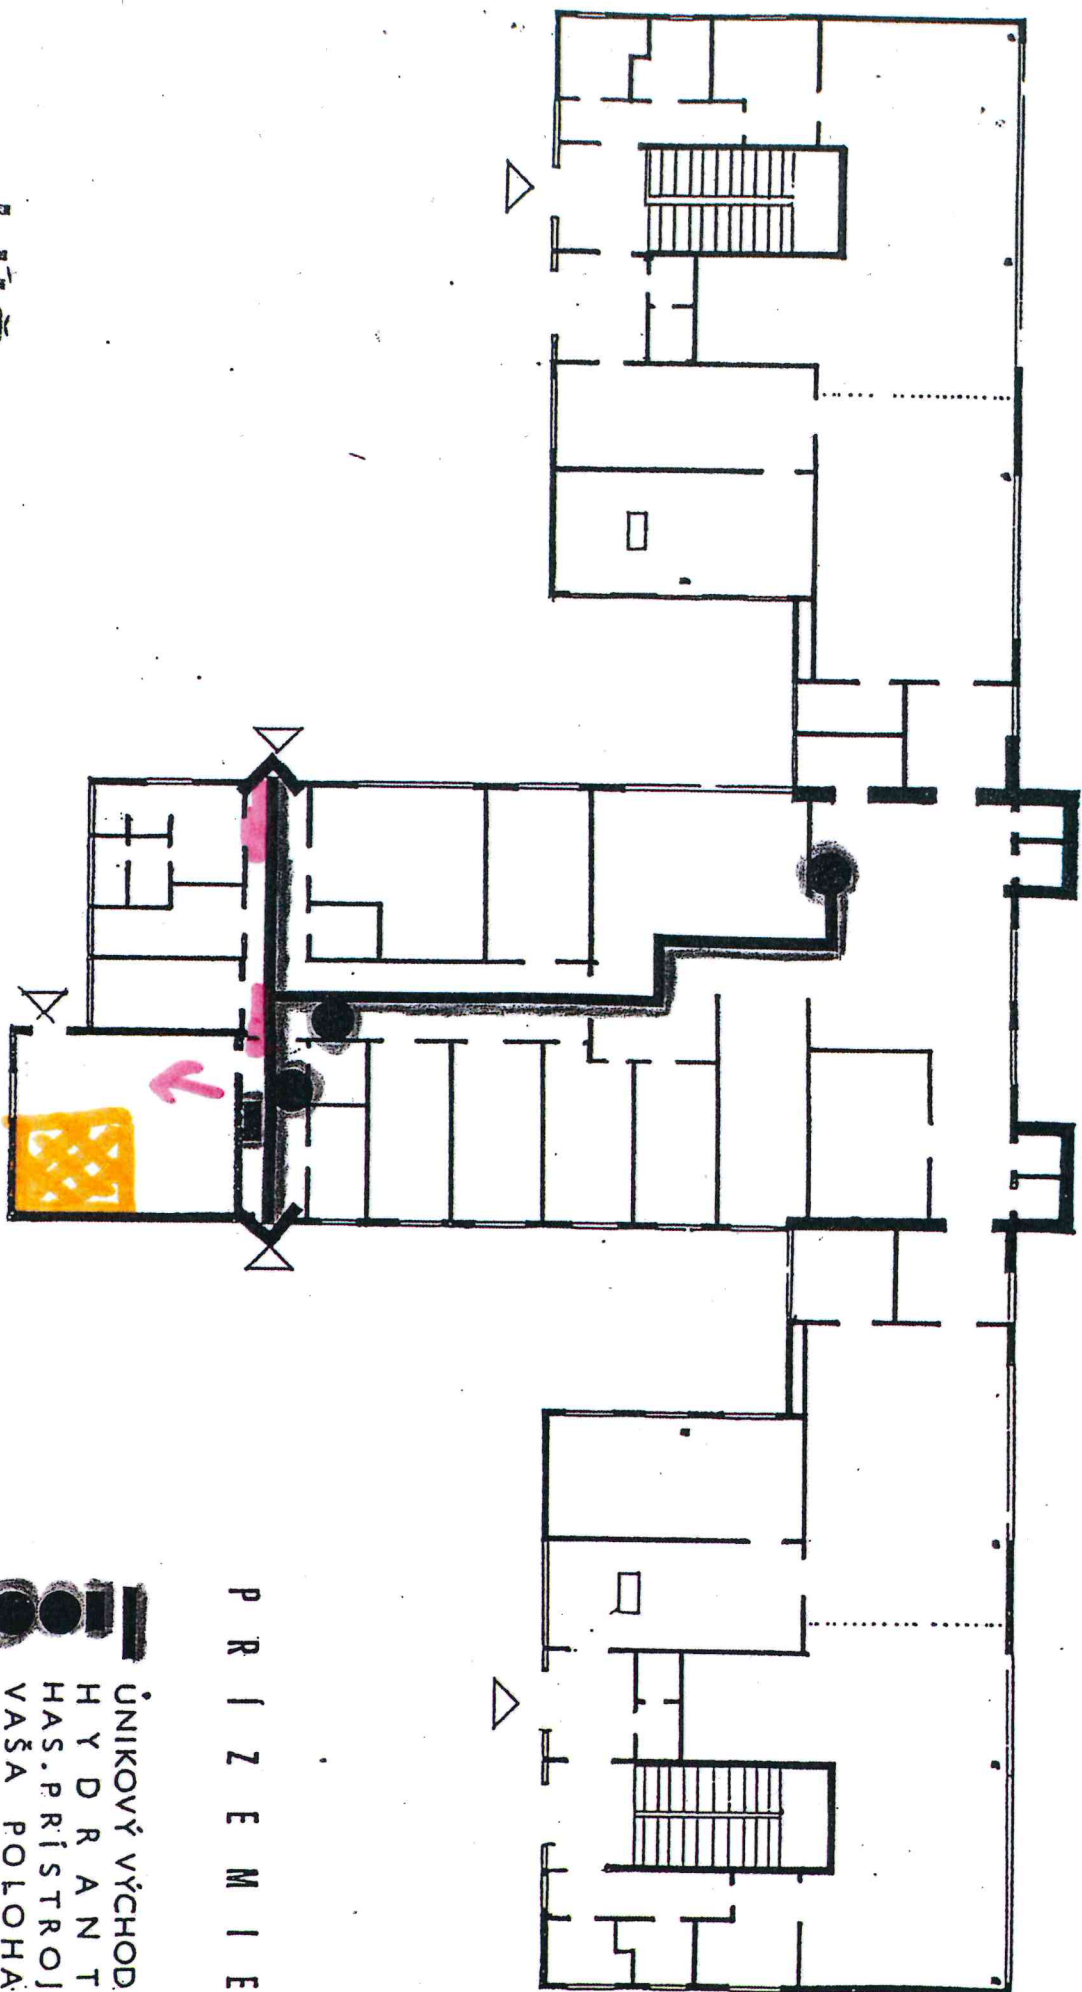

P R Í Z E M I E



ÚNIKOVÝ VÝCHOD  
H Y D R A N T  
HAS. PRÍSTROJ  
VAŠA POLOHA

LUČ  
Ul. Janka Kráľa 2  
01001 ŽILINA

*[Handwritten signature]*